

103a



Sup. útil int.	50,80m ²
Sup. exterior	12,90m ²
Sup. construida int.	61,13m ²
Sup. construida total	71,87m²



	Distribuidor	2,40m ²
	Sala / Comedor Cocina	24,00m ²
	Baño	3,40m ²
	Dormitorio 1	13,80m ²
	Dormitorio 2	7,20m ²
	Terraza	12,90m ²



Plano orientativo:

La Promotora se reserva el derecho de modificar, por mandato de las administraciones competentes o por necesidades de la propia obra y comerciales, las características, distribuciones y superficies expuestas en el plano.

Los muebles que aparecen en el plano son solo orientativos y no forman parte de la vivienda.

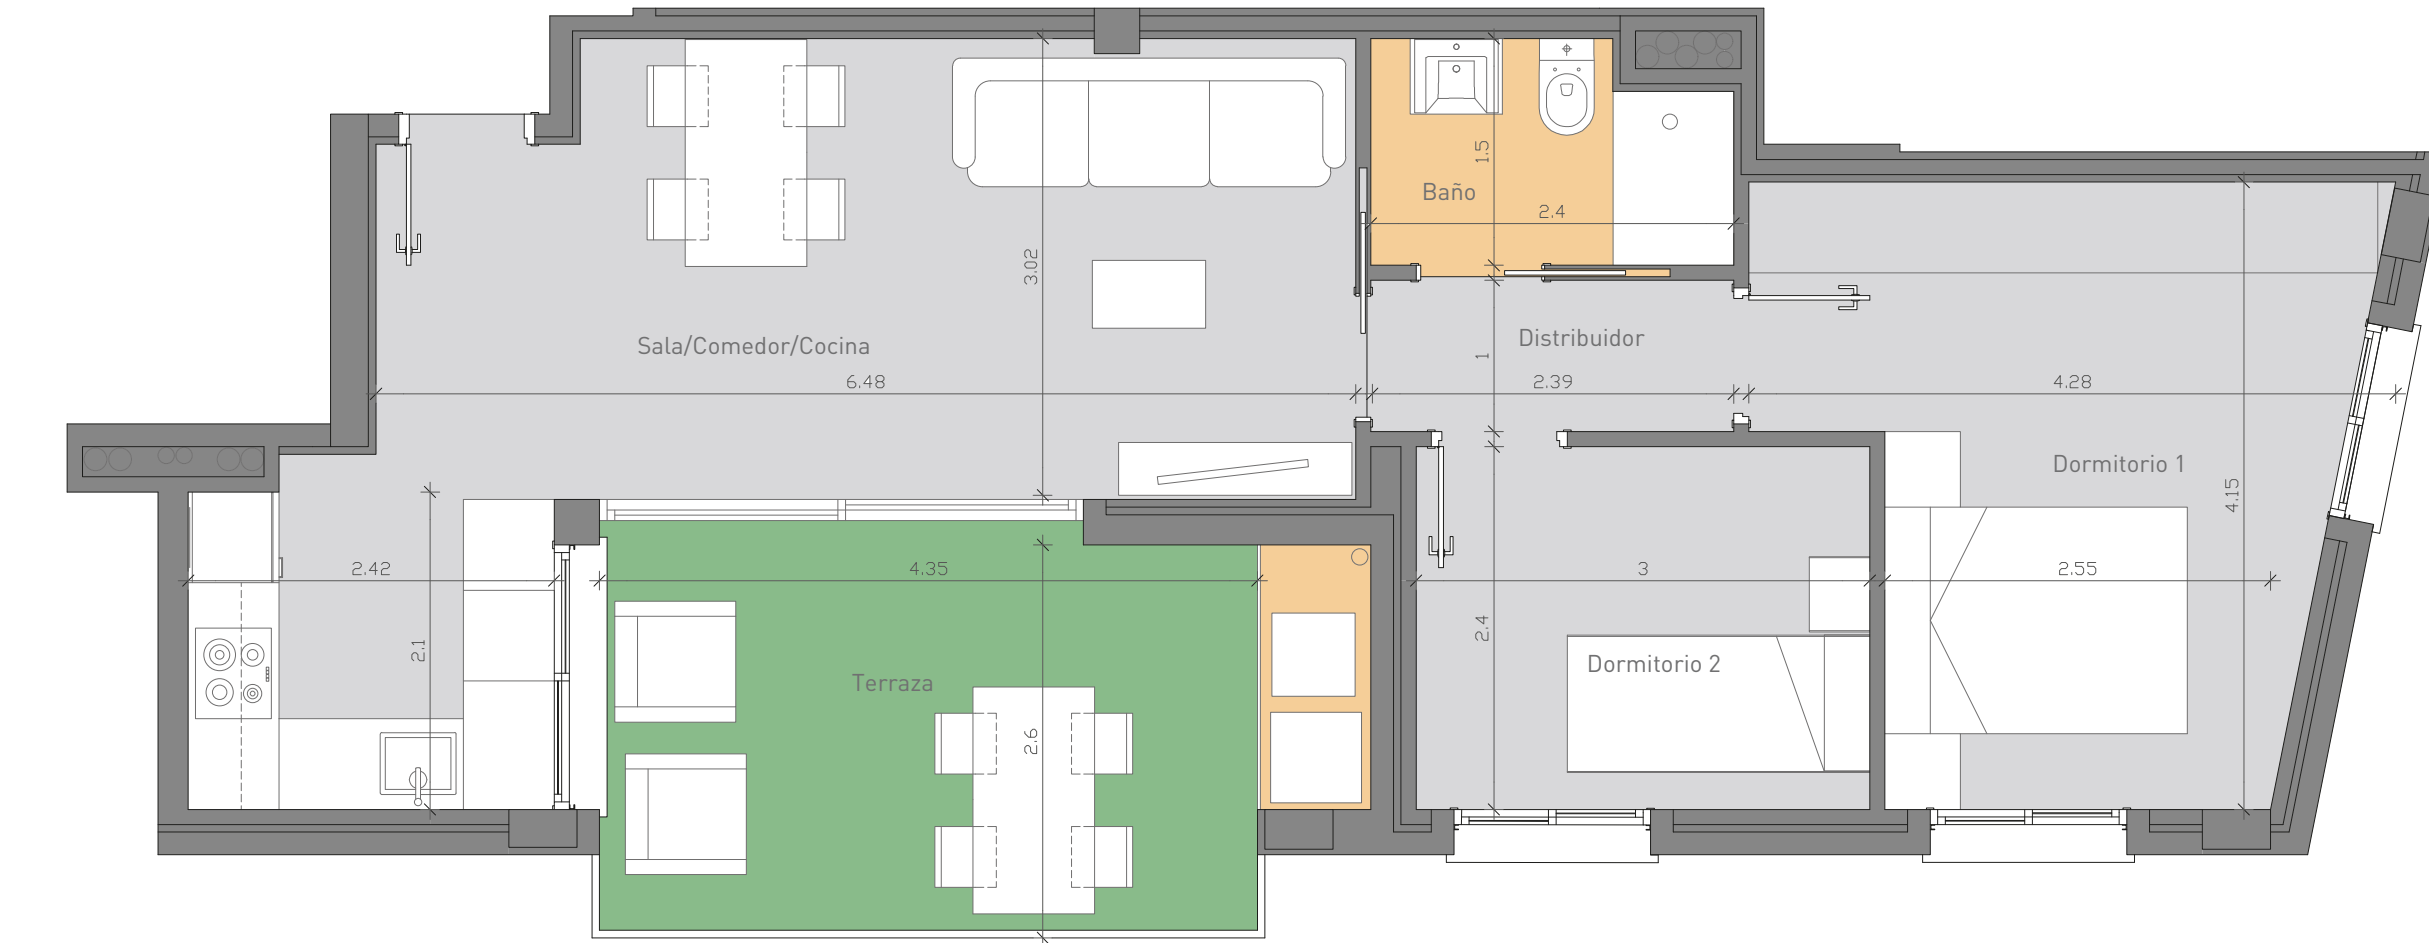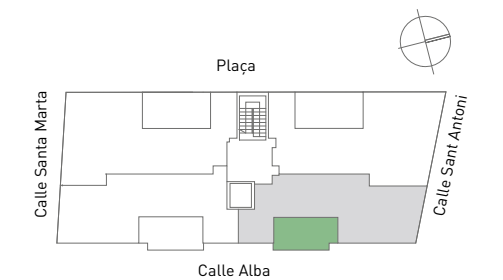

Viviendas en c. Santa Marta - **Palamós**

